


ARS - SUR
FORMANS
DOMBES SAÔNE VALLÉE



PLAN LOCAL D'URBANISME DE LA
COMMUNE D'ARS SUR FORMANS

Pièce n°4.5 : Zonage d'assainissement



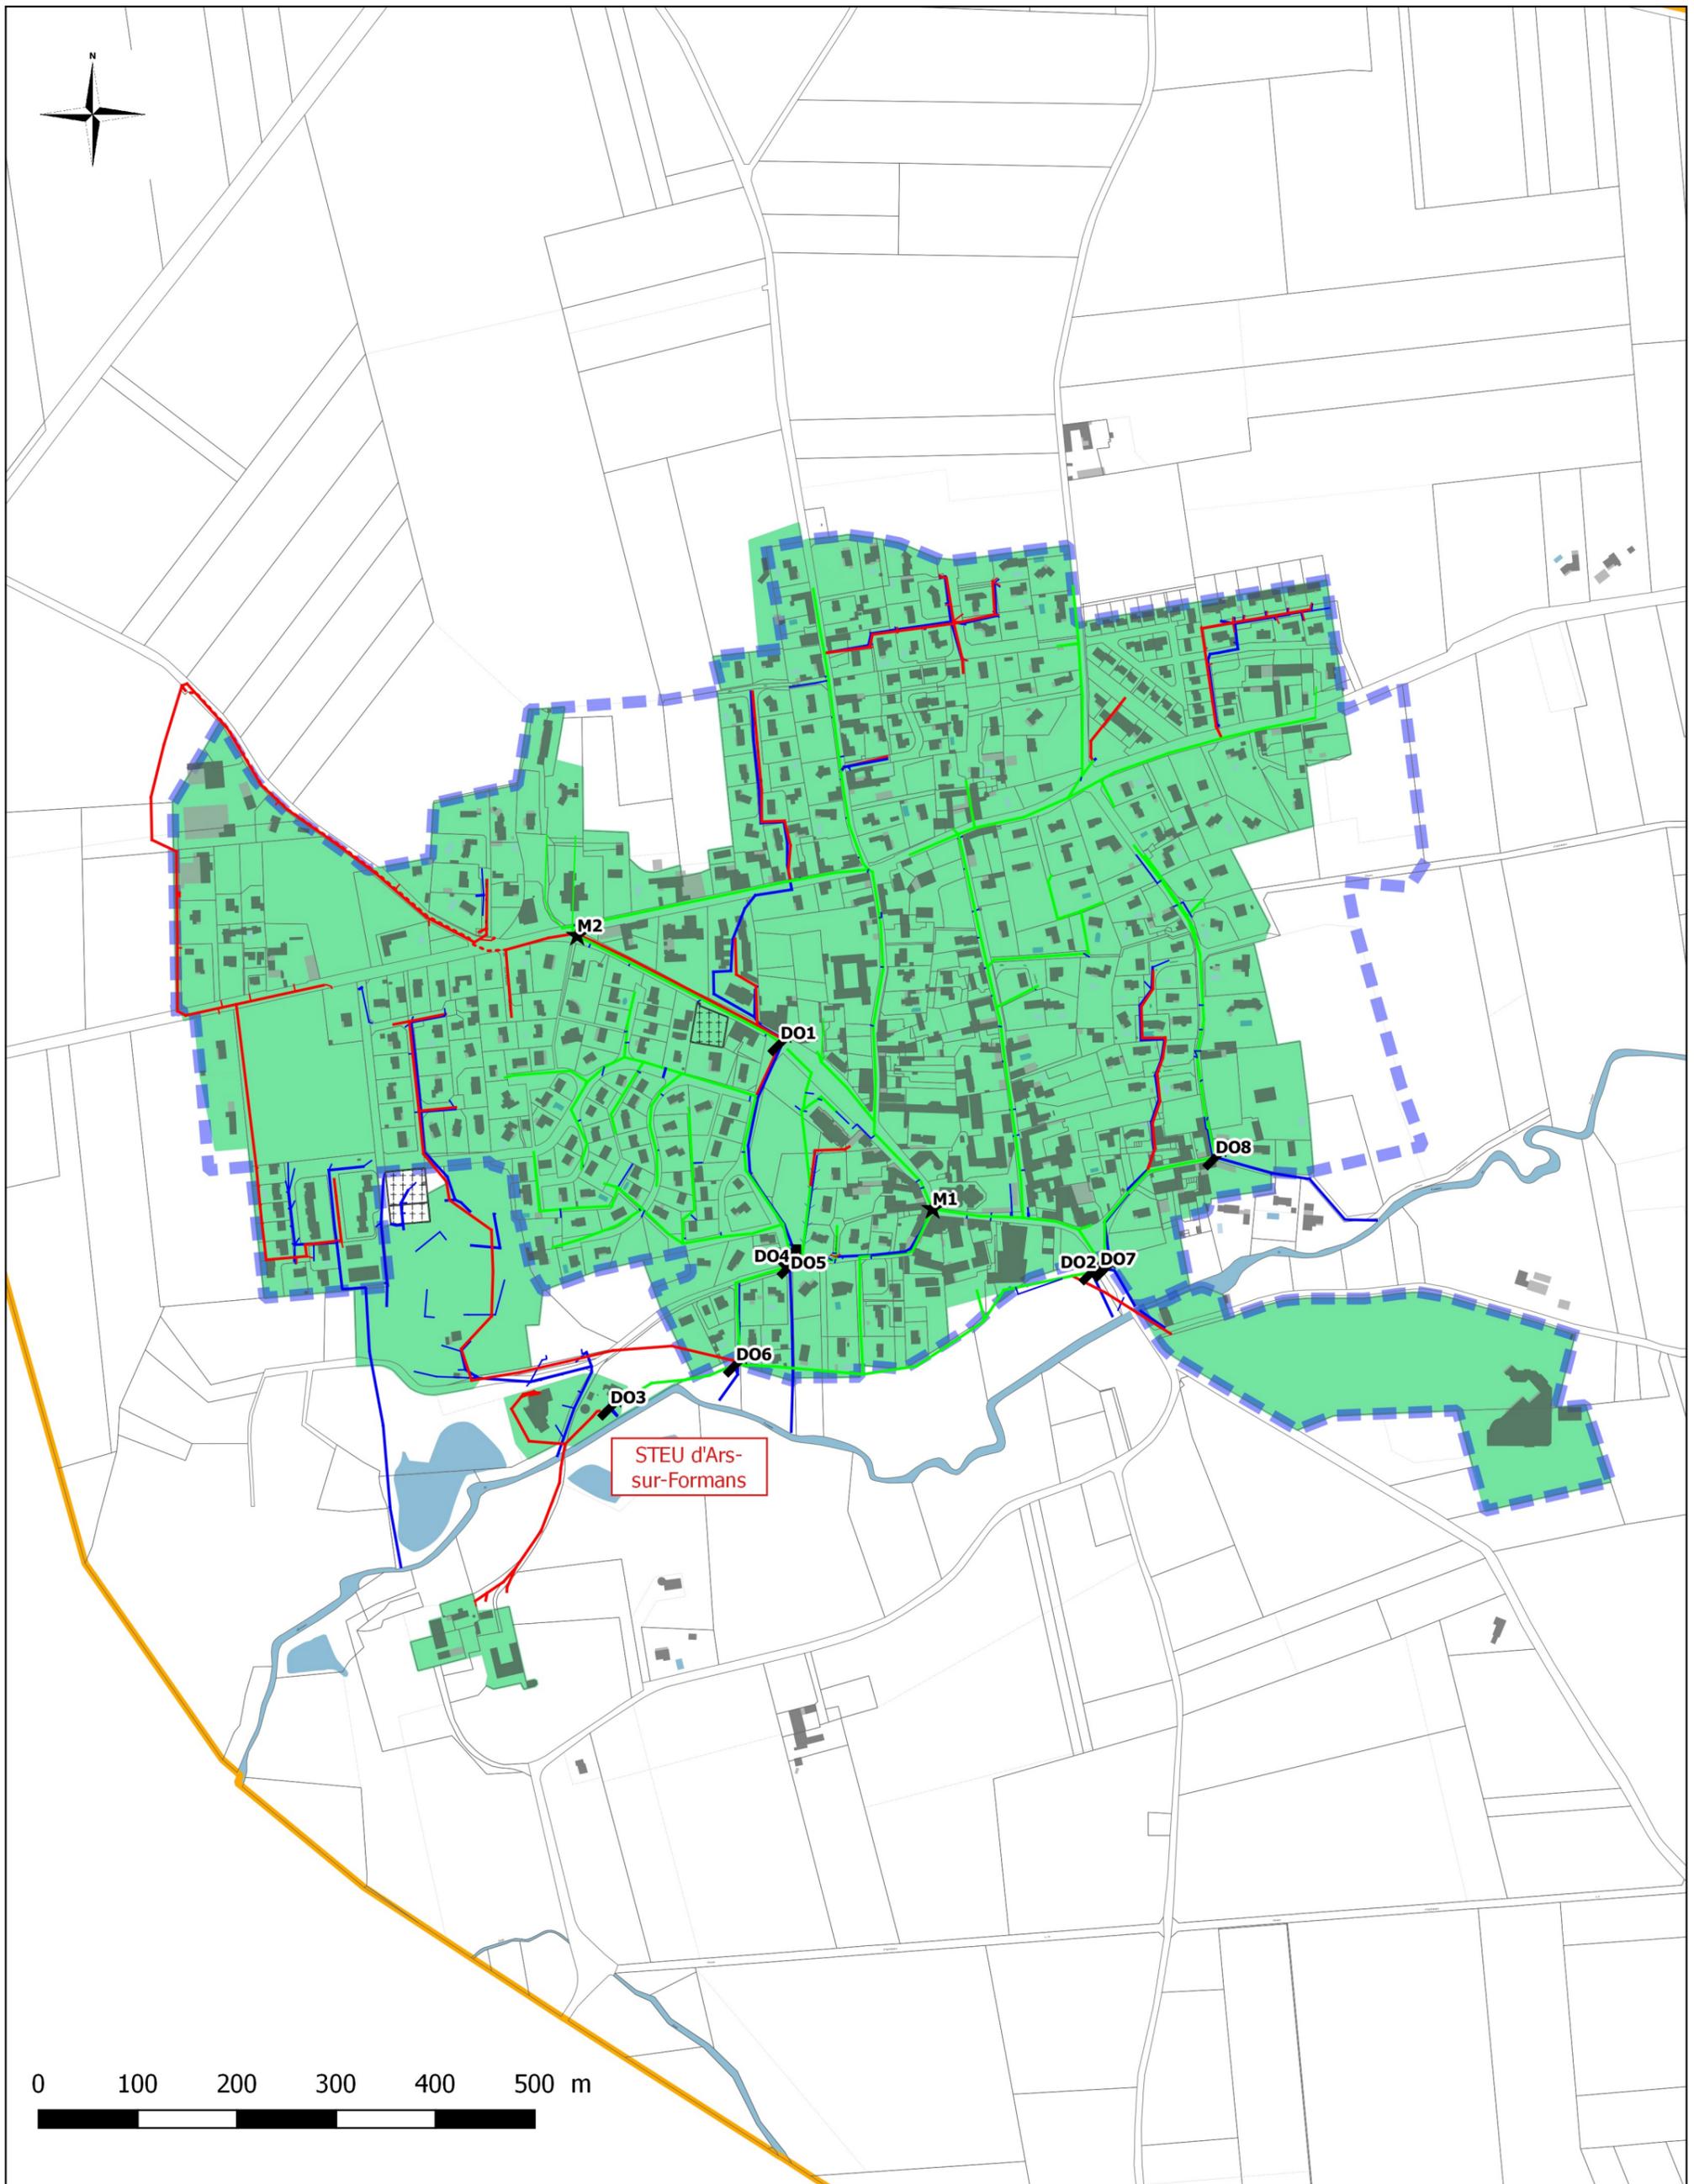

0 100 200 300 400 500 m

Communauté de Communes
Dombes Saône Vallée



Révision du zonage d'asst. de la
commune d'Ars-sur-Formans



Projet de zonage
d'assainissement

Légende

Zonage d'assainissement :

- zonage en vigueur
- Projet de zonage assainissement collectif

Réseaux d'assainissement

- Eaux pluviales
- Eaux usées (Refoulement)
- Eaux usées (Gravitaire)
- Unitaire

Echelle : 1/6 000

Fond : Cadastre

Source : Commune

Date : 05/2022

Dossier : 1801013